


PLANTA ENTRE PISO 2º PISO

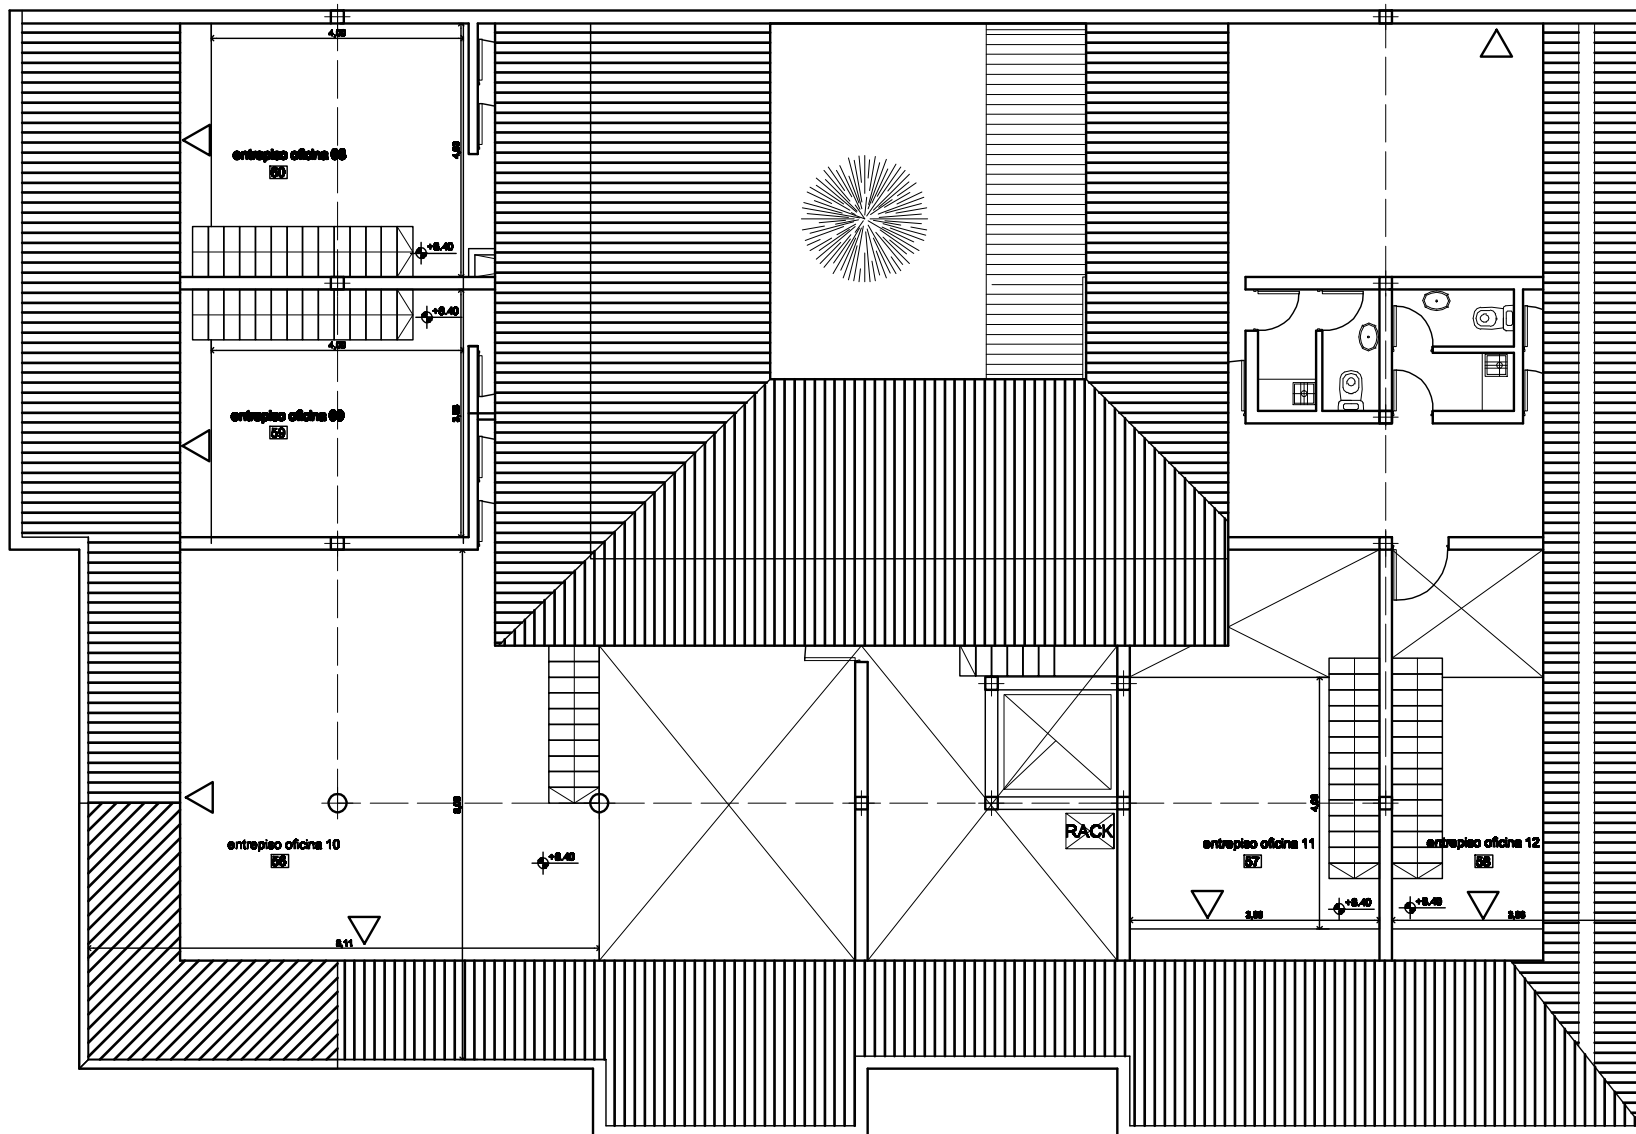

CORTE A-A

Referencias:

△ = Boca de datos
(Incluye 2 bocas
eléctricas para
uso informático)