


PLANTA 1º PISO

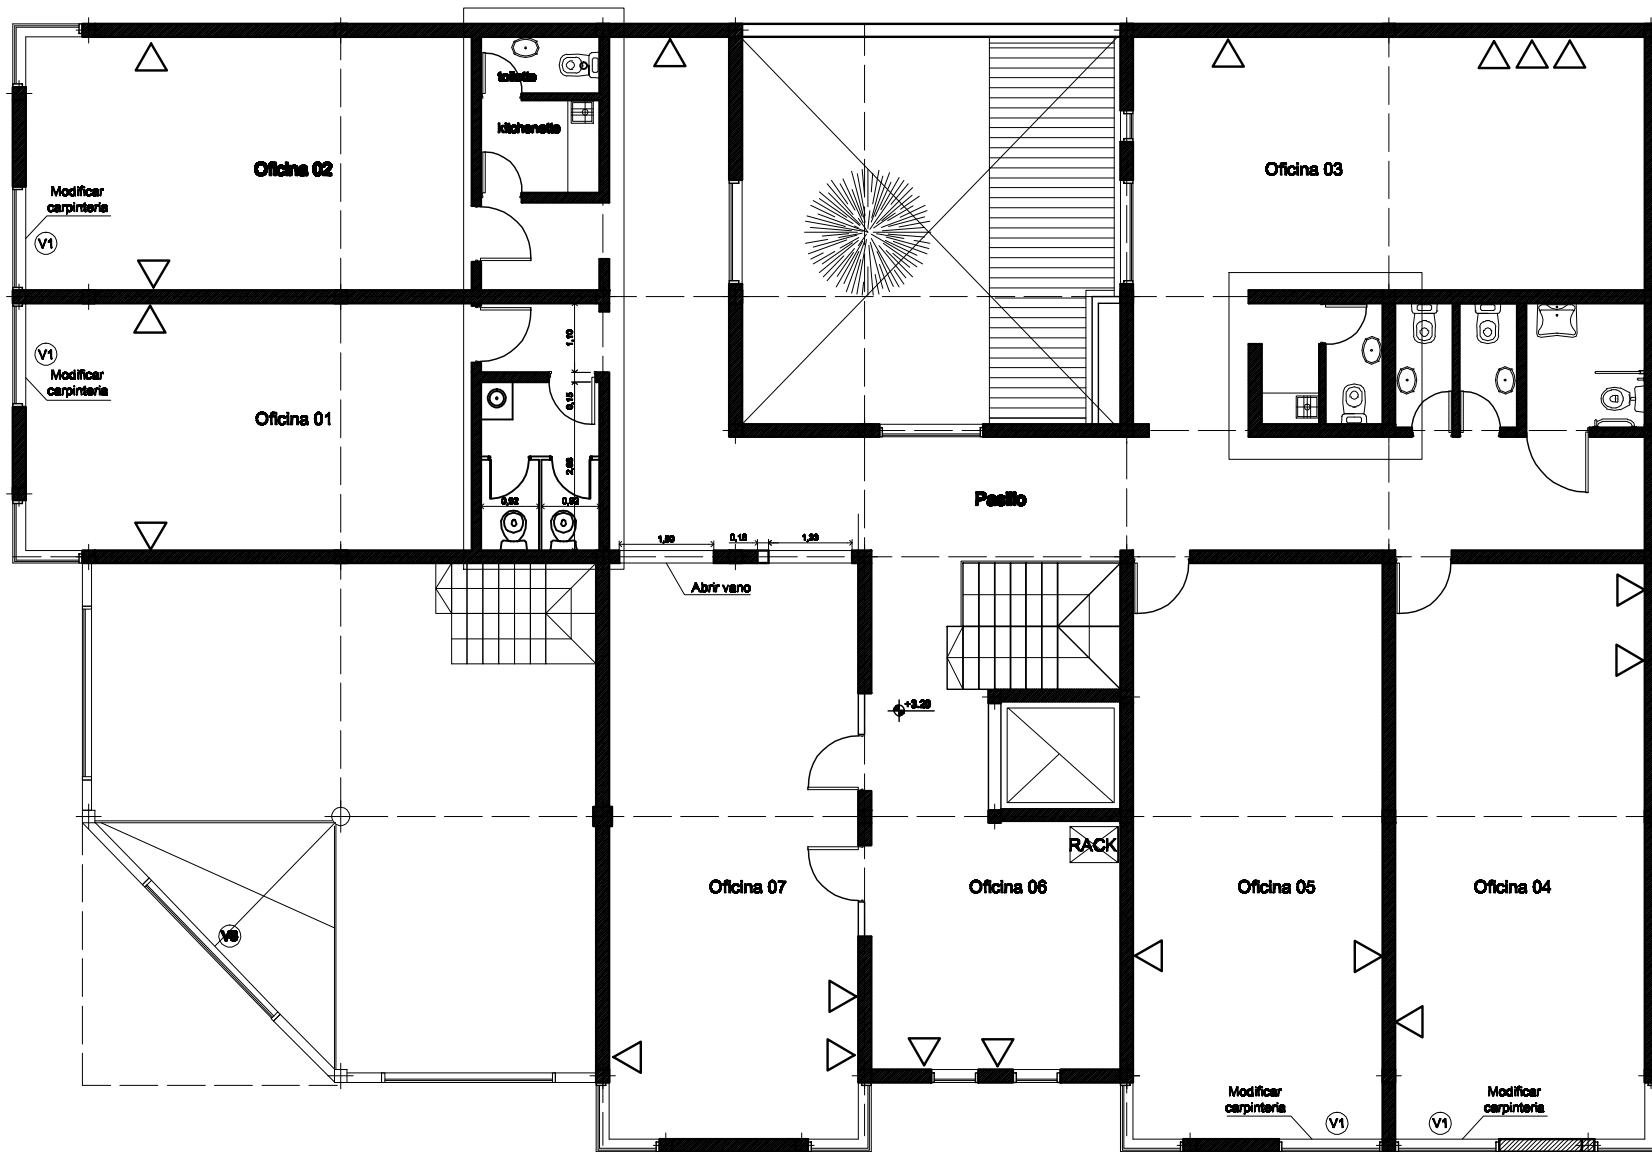

Referencias:

△ = Boca de datos
(Incluye 2 bocas
electricas para
uso informatico)