


PLANTA 2º PISO

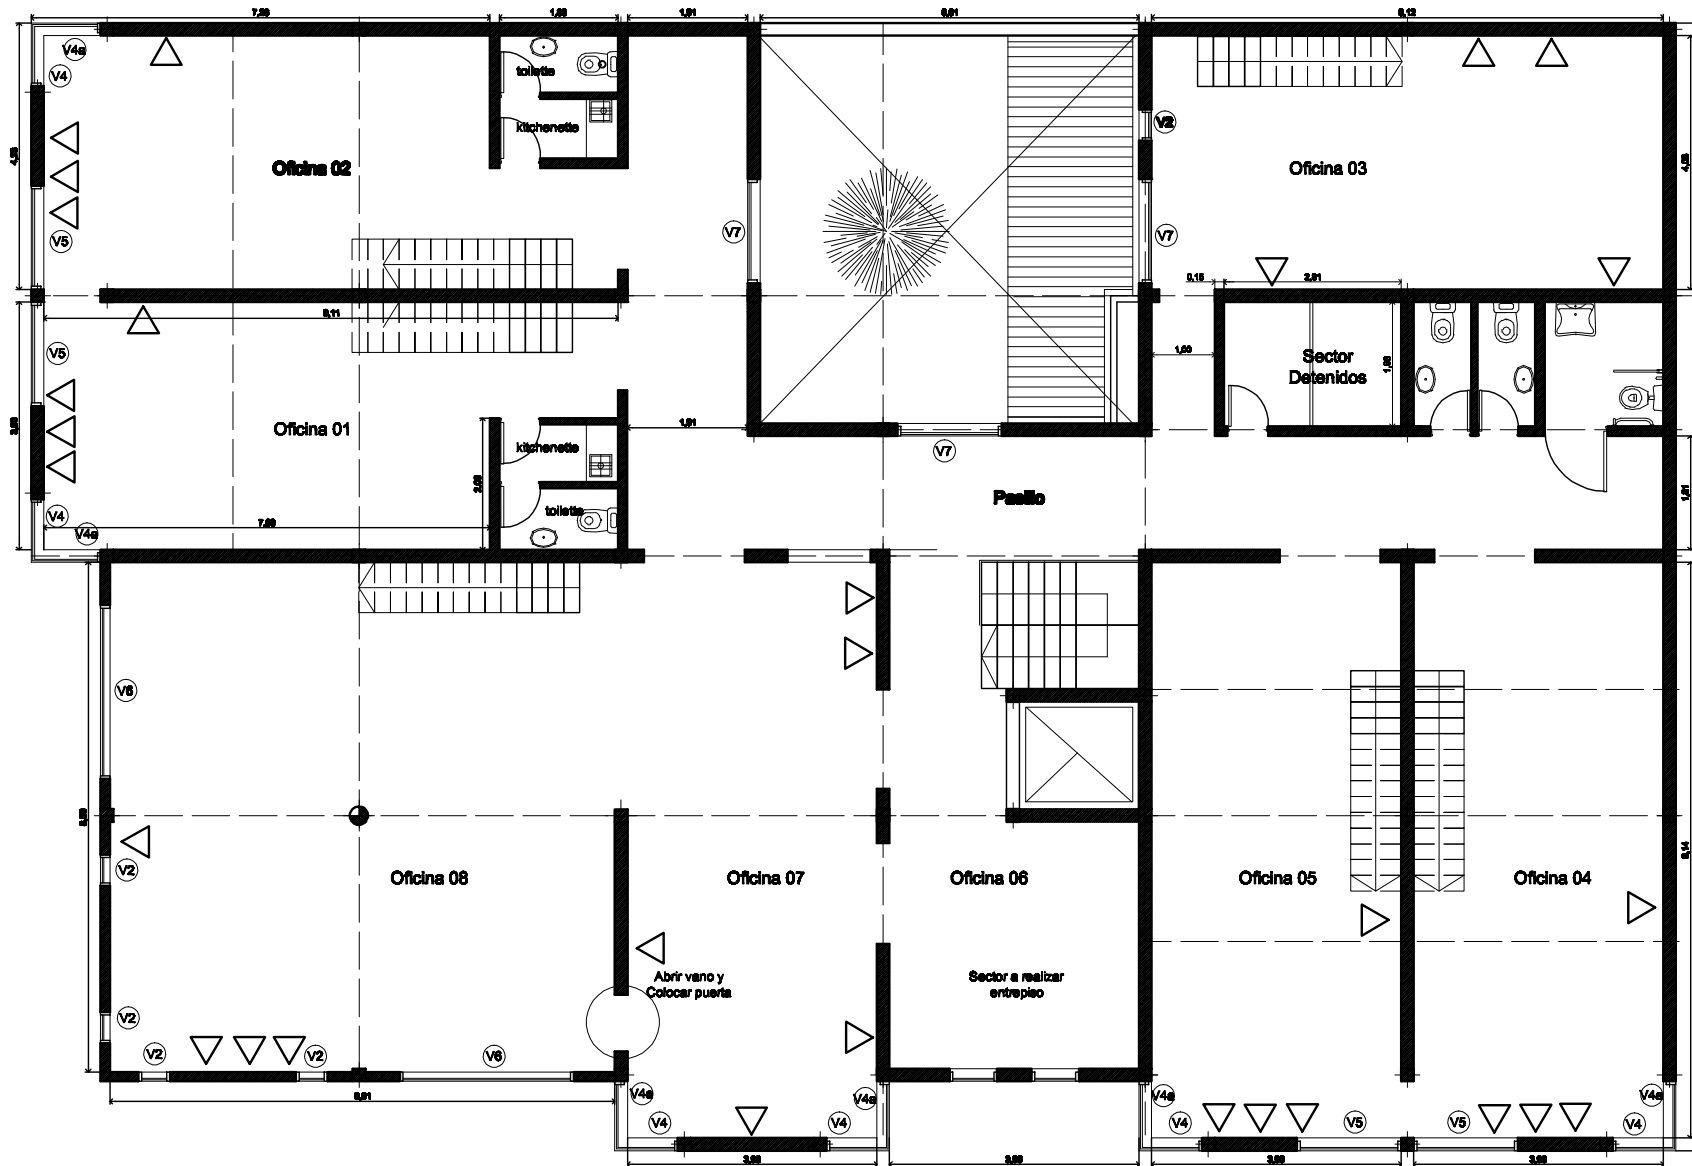

Referencias:

**△ = Boca de datos
(Incluye 2 bocas
electricas para
uso Informatico)**