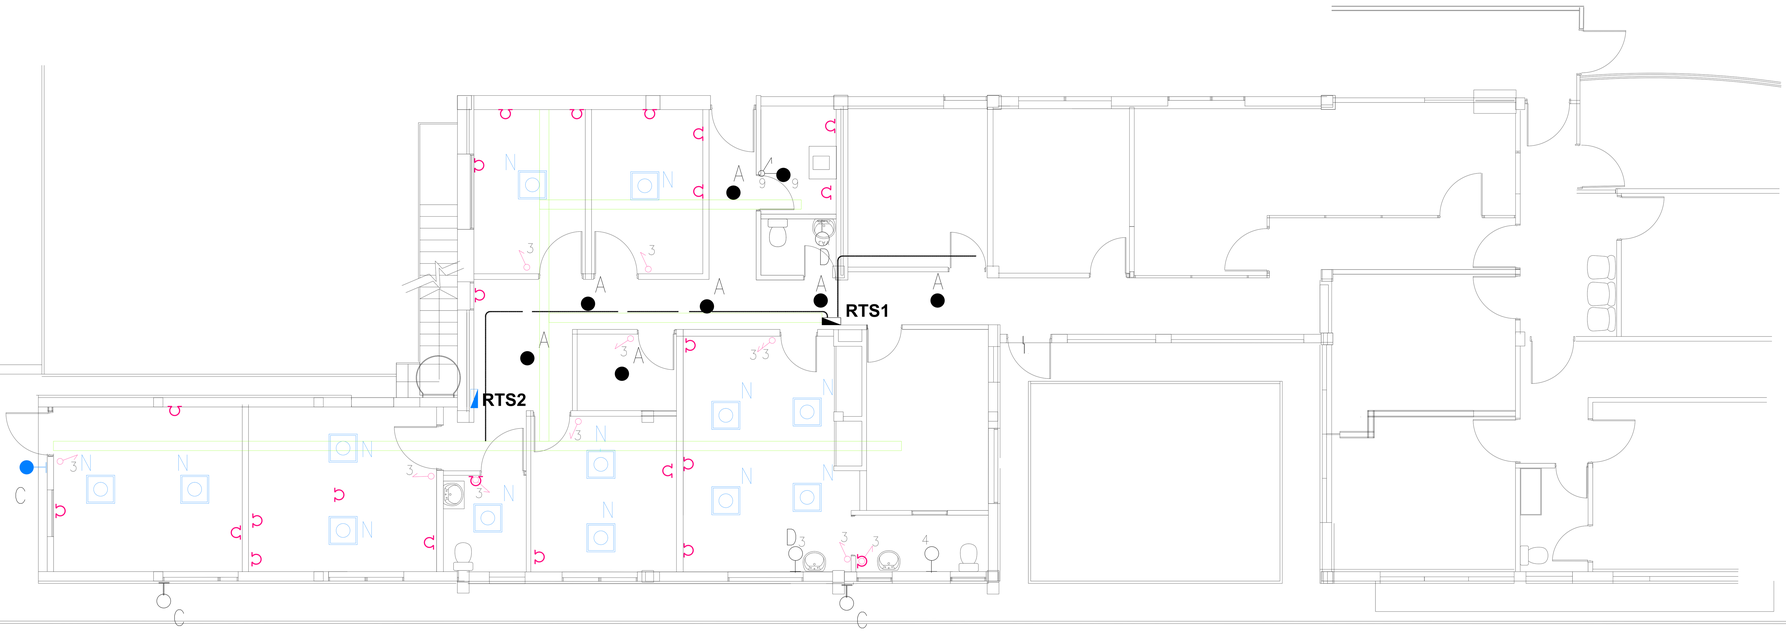

REFERENCIAS

Área a Remodelar del Área Forense

Artefactos existentes sin reubicar

A — Artefactos existentes reubicados

N — Artefacto nuevos a colocar, serán panel LED de 60 x 60 x 4cm de 45W – Integrado sistema tipo BACKLIGHT, de embutir, con tipo de lámpara LED Integrado . 220 V material aluminio, panel blanco , luz fria, 4000ºK 3700LM tipo Lumenac o similar calidad.

N — Artefacto Aplique de pared, aluminio inyectado, difusor en cristal esmerilado, junta en goma siliconada, reflector en aluminio anodizado 1x12 W Leds, tipo BETA de Lucciola o similar calidad

3 — Fichas nuevas

Ω — Tomas c/tierra Nuevos , indica 2 fichas de tomas c/tierra por caja

bandejas metálicas 250 x 50 mm, a colocar con accesorios y soportes

Columna técnica de electricidad e Informática

RTS — Tablero Seccional existentes reubicado

A — Artefacto existente reubicado, para lograr iluminación más distribuida, se deberán ejecutar los nuevos cableados, con fichas de conexión si hicieran falta, Reponer los Louver, de 36 W quemados o faltantes y Verificar funcionamiento equipo INVERTER de luz de emergencias, reemplazando los deteriorados y/o faltantes, uno por local.

TS1 — Tablero Seccional

TS2 — Tablero Seccional a reubicar

Mantener la mayor cant. de artefactos de iluminación c/ suministro dual GE y Linea Externa
Ver Plano E-01 ——— dual GE y linea externa

Cañeria doble alimentacion dual (ver Plano E-01)
2 x 1/2"

Reutilizar y repartir Línea de tomacorrientes suministrada por Grupo electrógeno GE y Linea externa
Ver Plano E-01 ——— por Grupo Electrogeno y Linea Externa

En Obra redistribuir Línea de tomacorrientes suministrada solo por Línea externa
Ver Plano E-01 ——— por linea externa

NOTA:
La Contratista deberá ajustar la cantidad de artefactos y las potencias al proyecto definitivo que responderá al cálculo luminotécnico que la misma deberá realizar y a la modulación de los cielorrasos que condicionen su distribución.

PROVINCIA DEL NEUQUEN

TRIBUNAL SUPERIOR DE JUSTICIA

OBRA: Remodelación Área Forense Edificio Judicial - V. Circunscripción Judicial - Chos Malal

PLANO DE : Planta de Electricidad

PROYECTO :	DIBUJO :	ESCALA :	PLANO N°
Arq. Rodolfo Flores	Arq. Rodolfo Flores	1: 100	E - 02
	MODIF.:	FECHA 08/2020	