

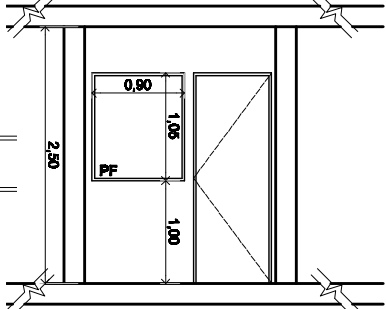


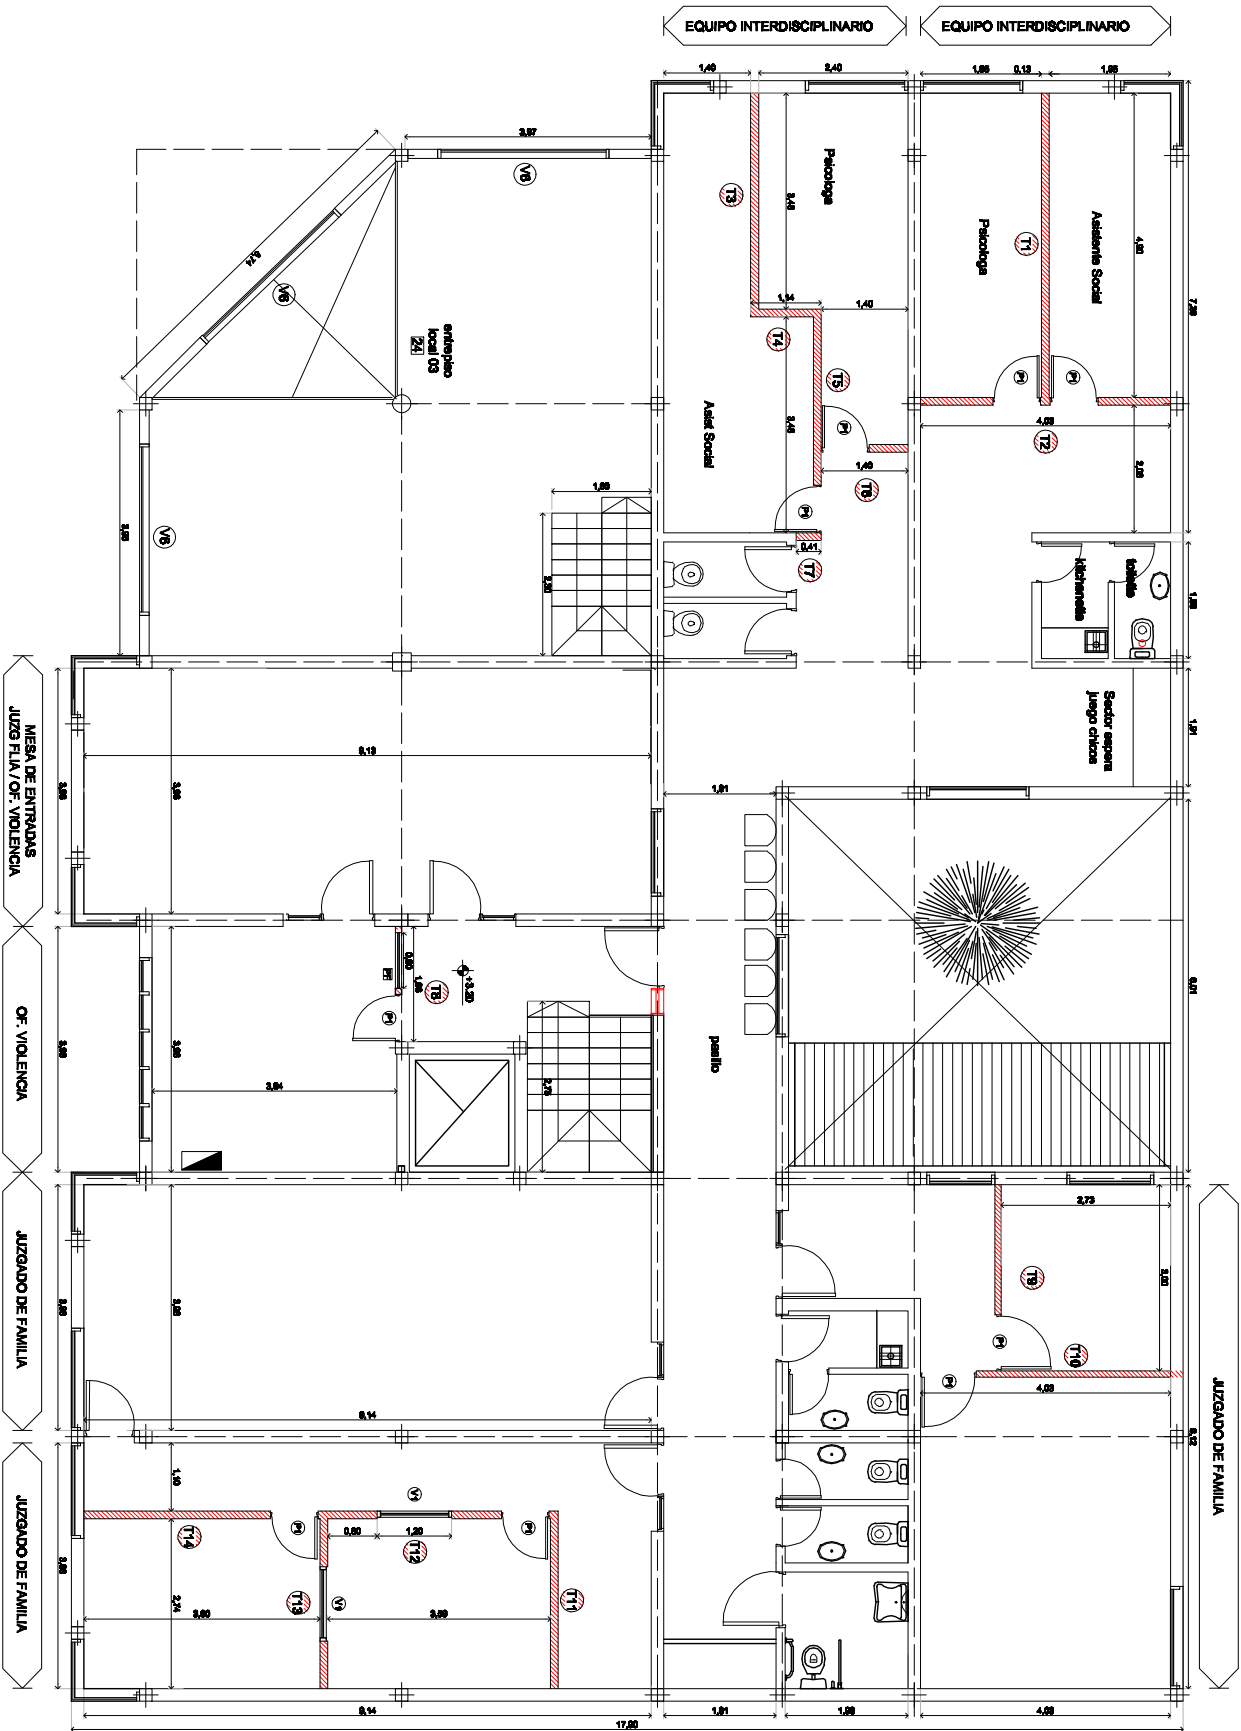

DETALLE TABIQUE CON PAÑO FIJO

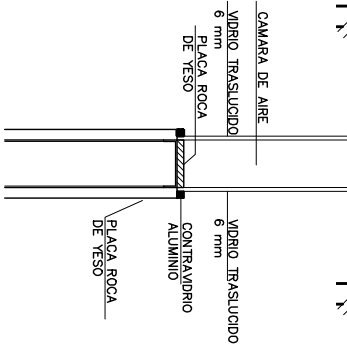

DETALLE DE TABIQUE CON VENTANA CORREDIZA

PLANTA PRIMER PISO