


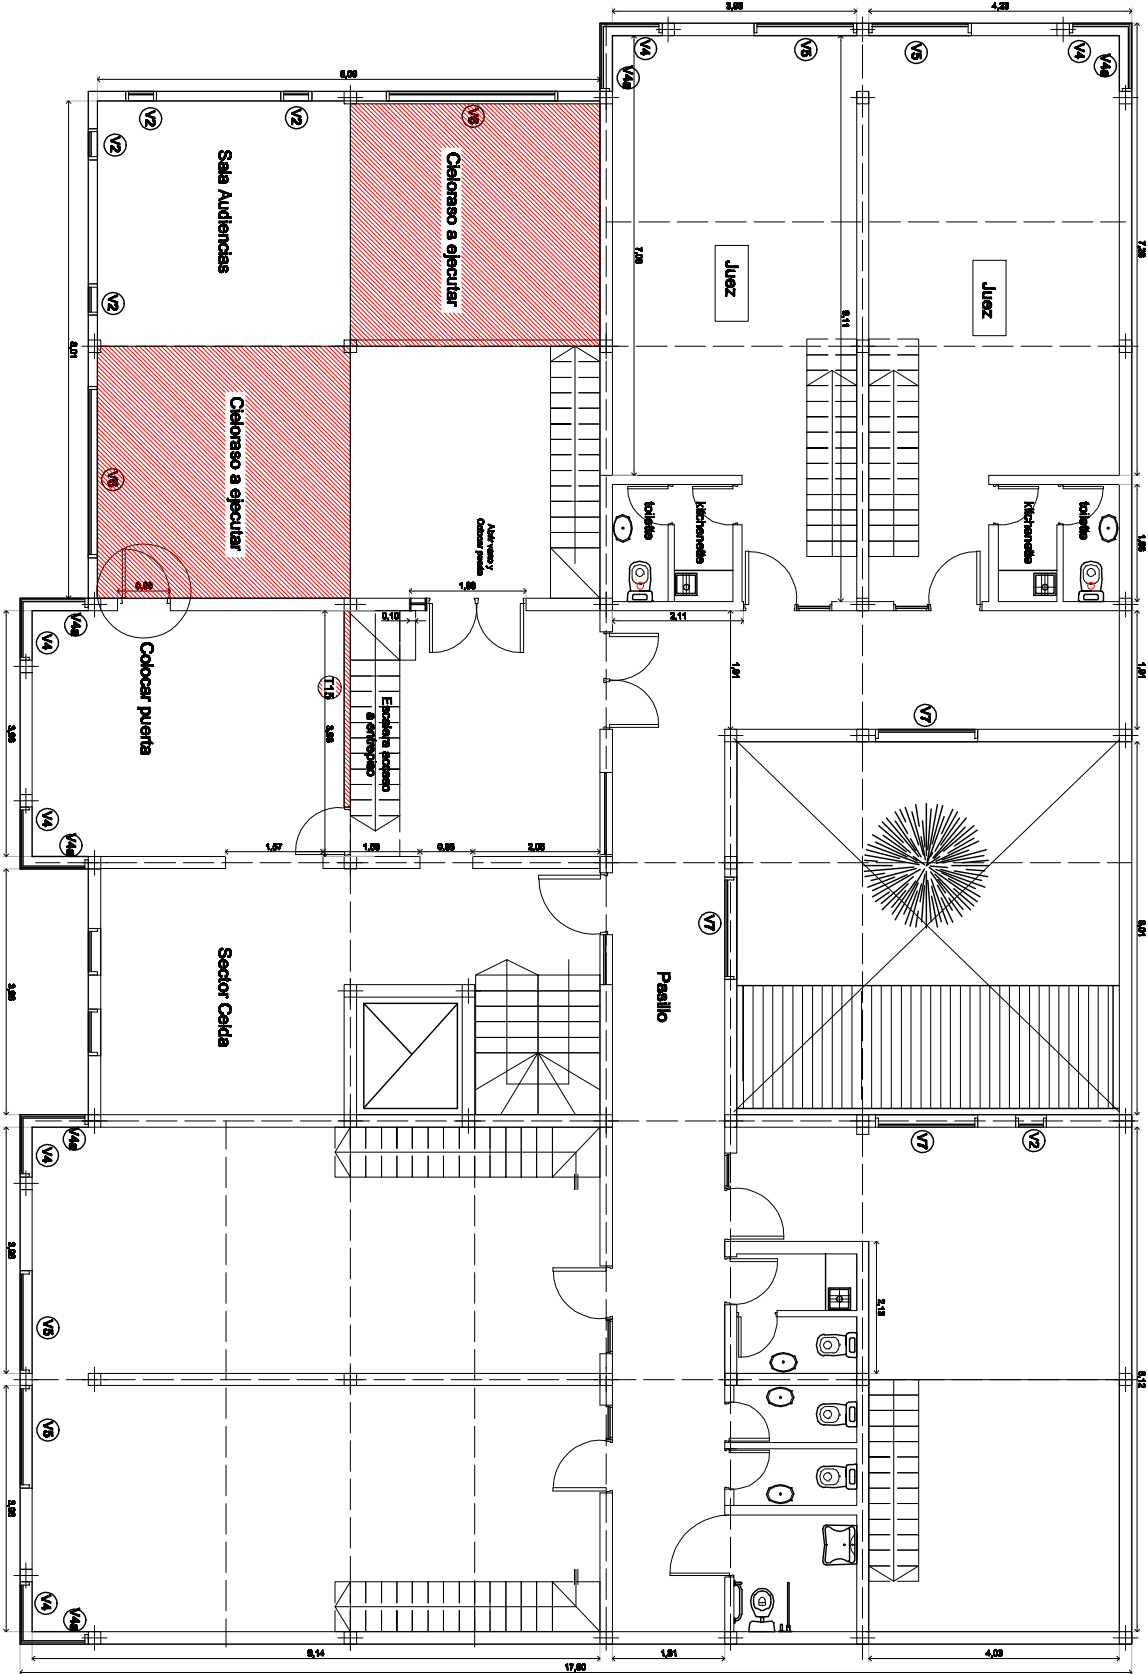

PLANTA SEGUNDO PISO