
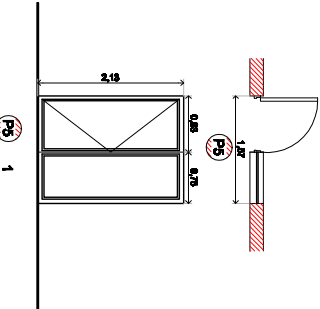
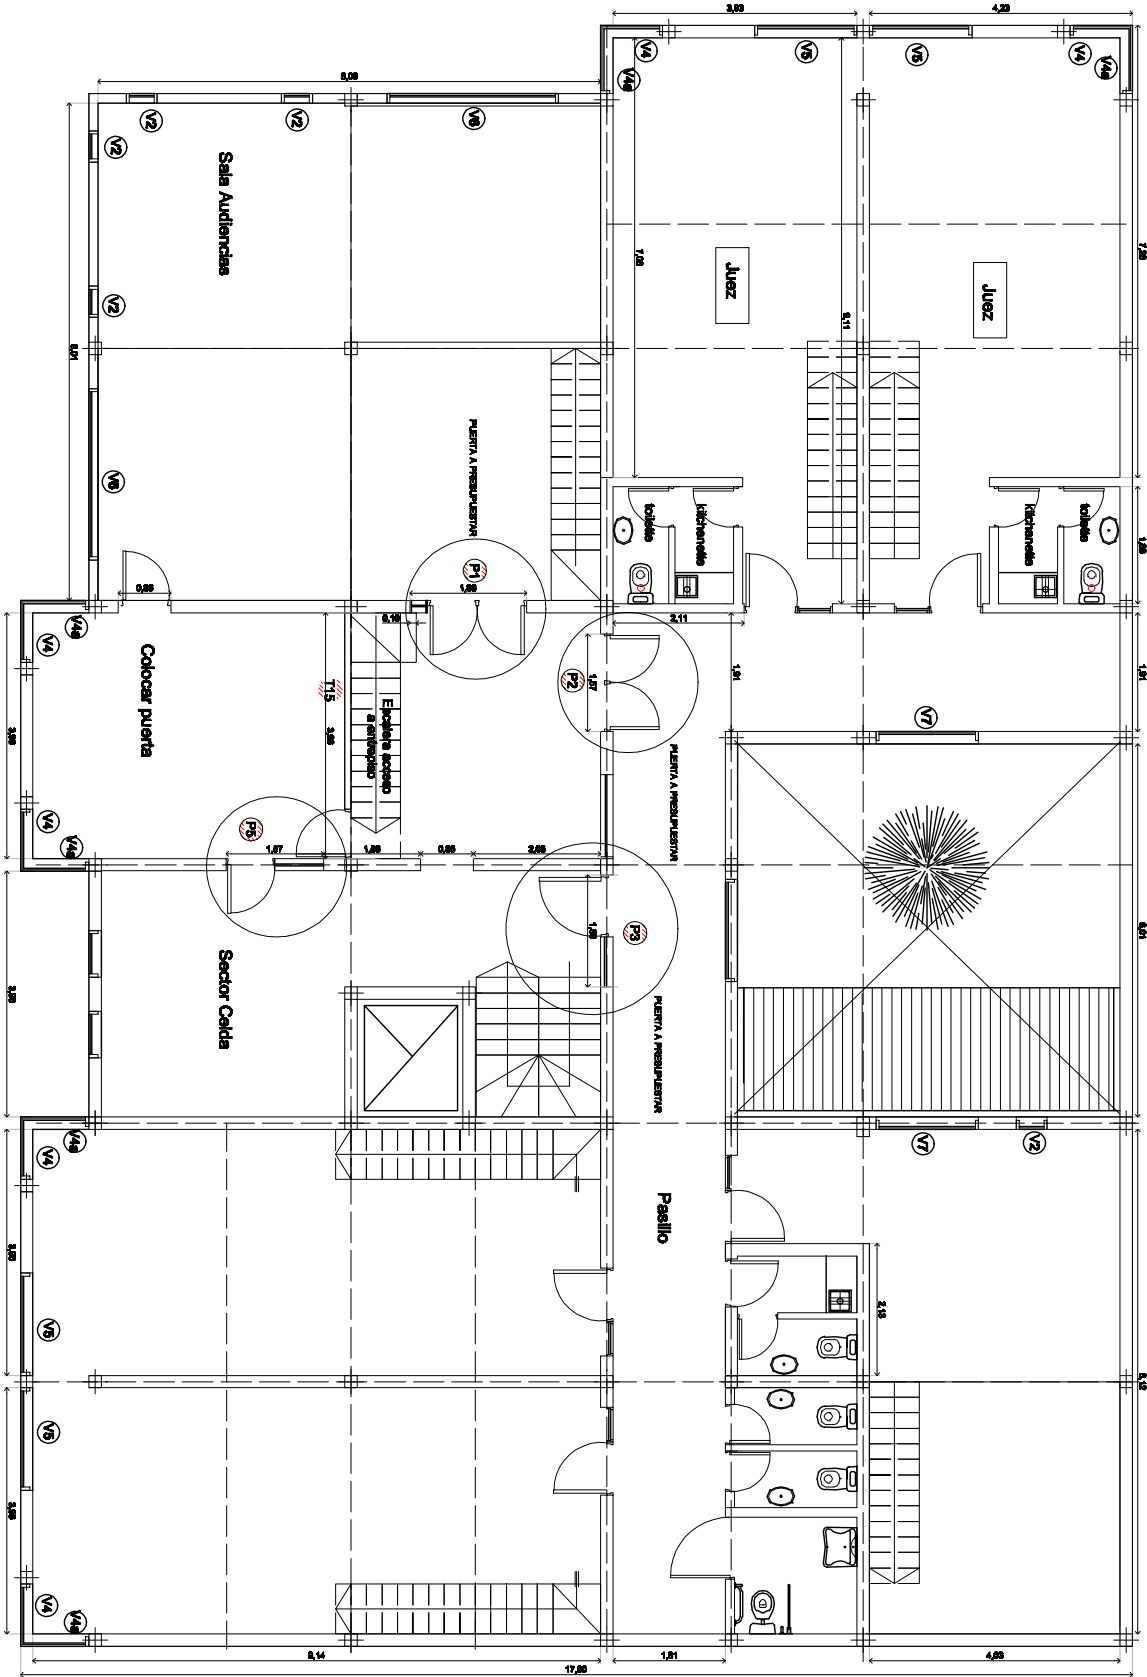


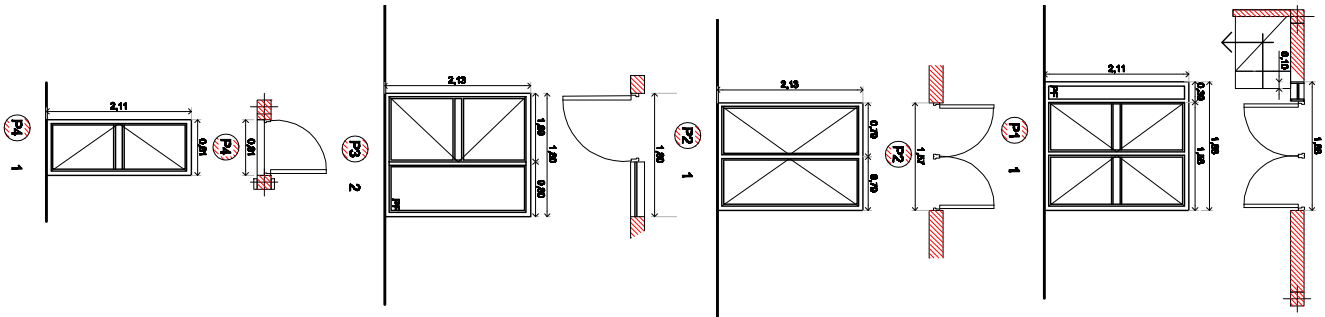

PLANTA SEGUNDO PISO